


PLUI DU PÔLE TERRITORIAL DE LONGUENESSE

Commune de SAINT-MARTIN-LEZ-TATINGHEM

Projet de révision allégée n°2 : extrait du plan A, avant la révision

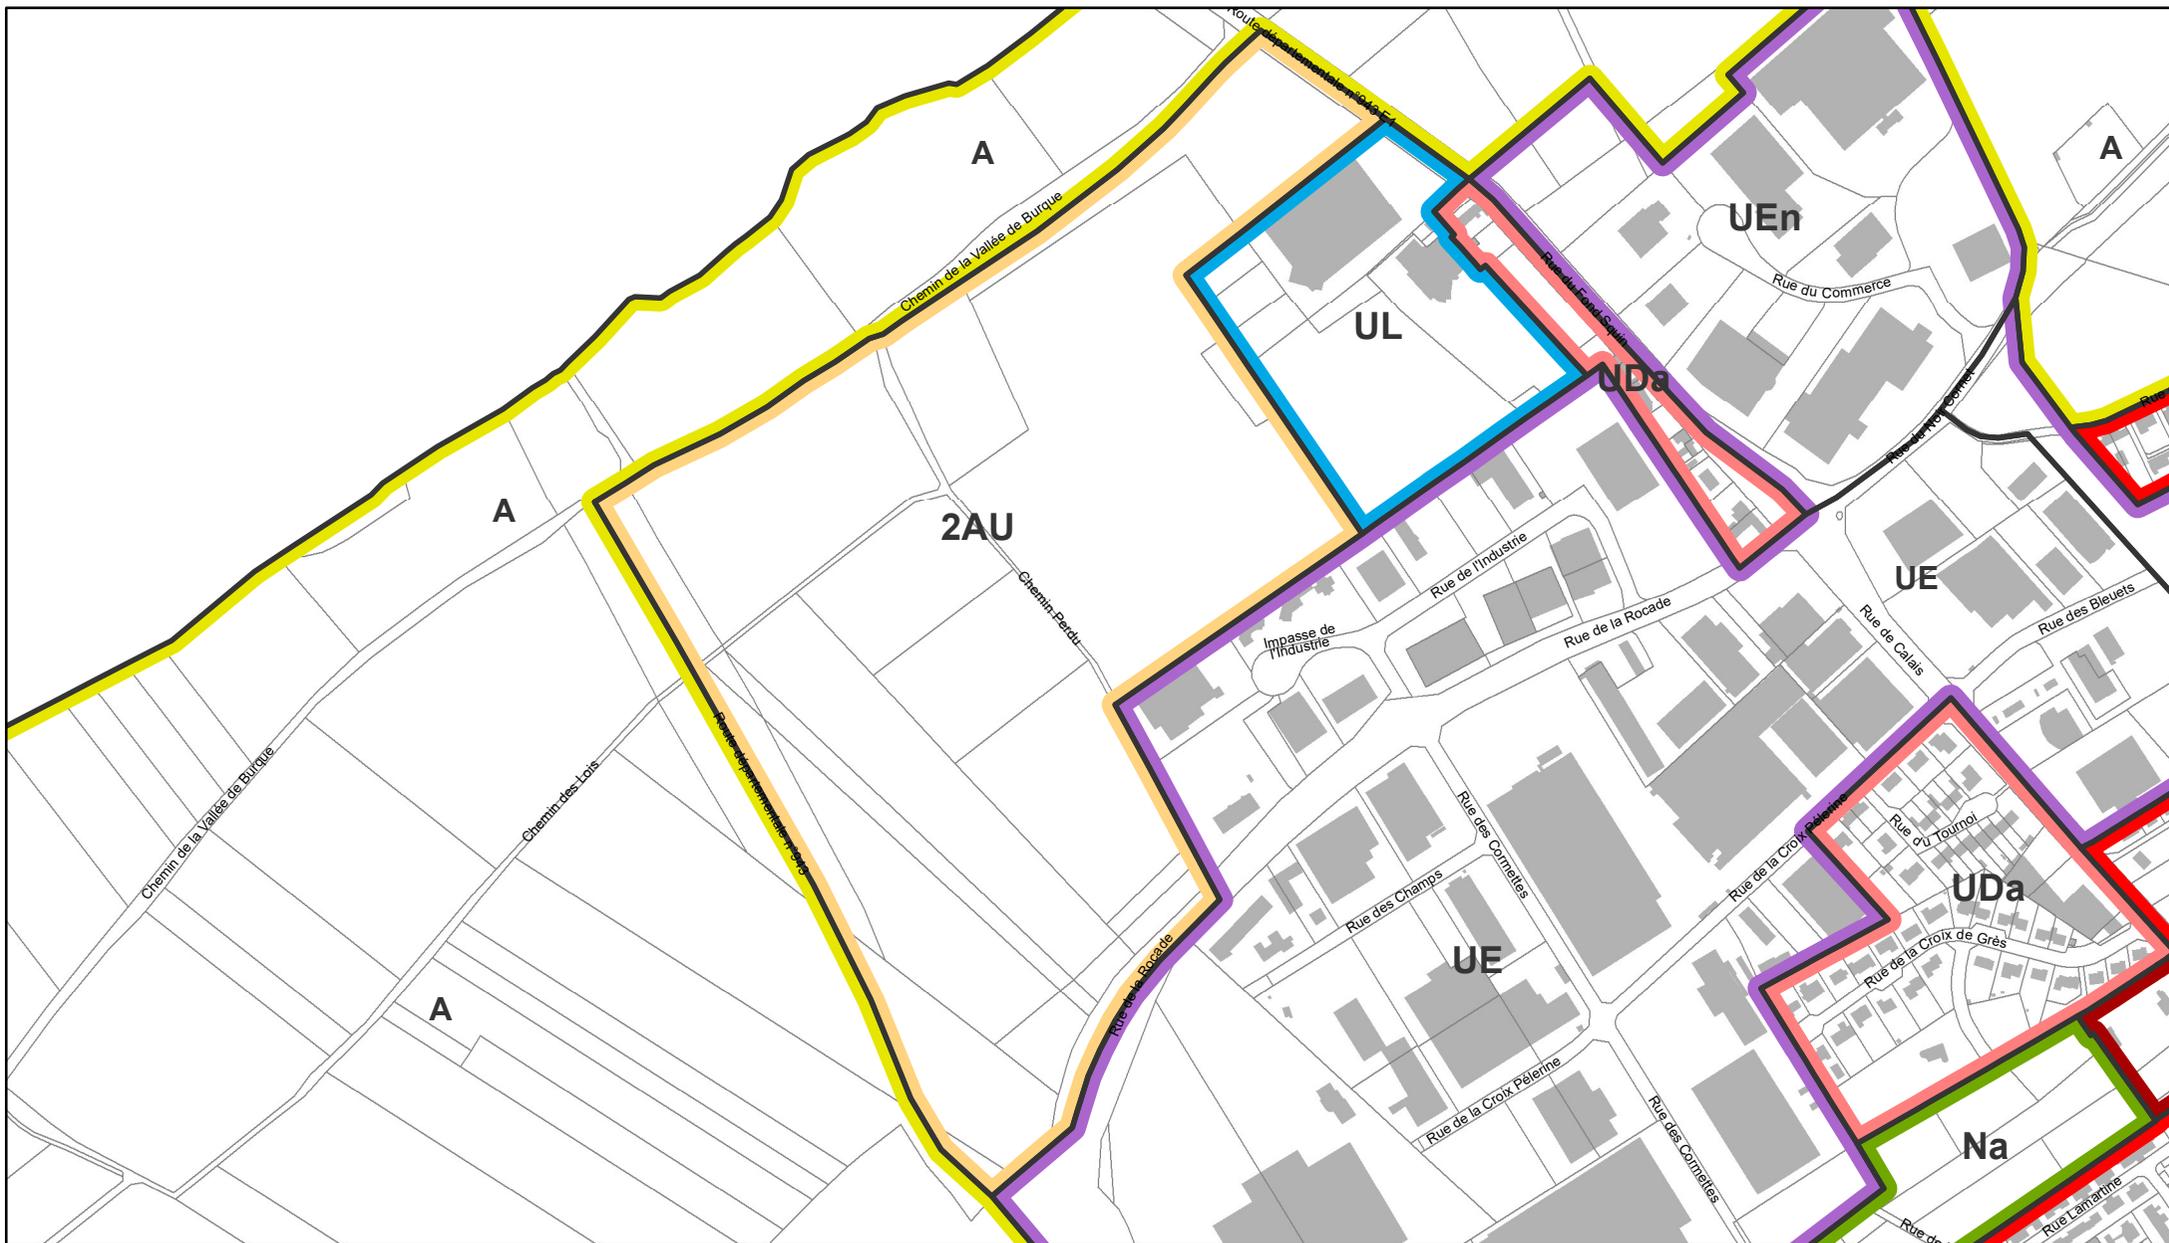

0 125 250 500 Mètres